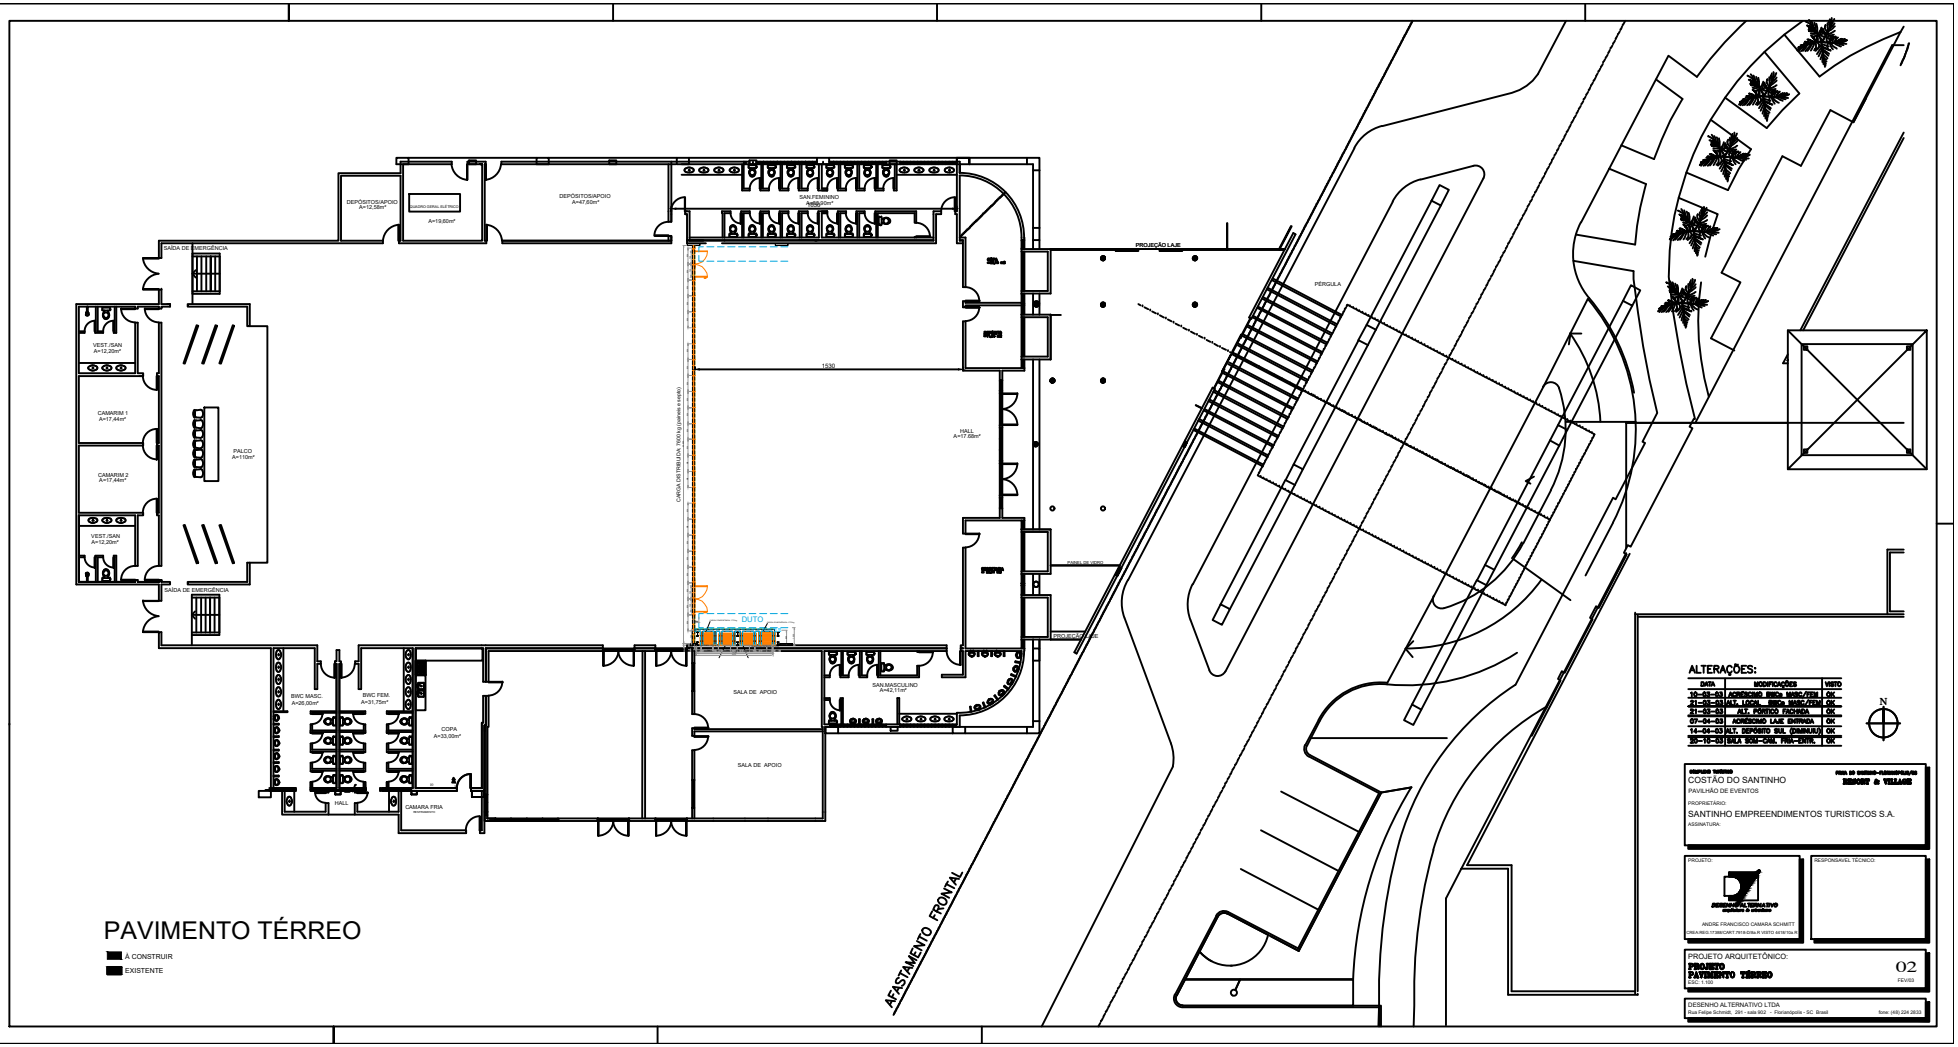

PAVIMENTO TÉRREO

A CONSTRUIR

EXISTENTE